Installationen:
Die Anschlüsse für den Wasserzu- und Wasserablauf, sowie für den Elektro-Anschluß sind bauseitig unmittelbar an die Maschine heranzuführen. Diese Vorarbeiten müssen von einem konzessionierten Installateur ausgeführt werden. Dabei sind die allgemeinen und örtlichen Vorschriften zu beachten. Der MELITTA - Kundendienst ist nicht befugt, bauseitige Installationen durchzuführen.


Anschlußwerte: (bauseits zu verlegen)

a. Wasserzulauf NW 15 - R 3/4 " Außengewinde, Absperrhahn mit Rückflußverhinderer vorsehen. Mindestleitungsdruck 2 bar erforderlich. Höchstdruck 6 bar, sonst Druckminderer vorsehen.
Anschlußschläuche werden mitgeliefert. Diese dürfen aus Sicherheitsgründen nicht gekürzt werden.
Der bei der FKA M620-25 mitgelieferte Wasserfilter ist unter der Konsole senkrecht zu montieren.

b. Wasserablauf NW 50 - 2", Geruchverschluß vorsehen.

c. Elektroanschluß 400 V 3N~, 50Hz;
620 = 12,32 kW
6620 = 9,65 kW, 6620 W = 11,72 kW
(c. = Kabelaustritt aus der Wand)
Der Anschluß muß über eine leicht zugänglich installierte 32A CEE-Steckdose erfolgen. Diese sollte mit einem Fehlerstromschutzschalter (max. 30 mA) abgesichert sein. Ist ein Festanschluß nicht zu vermeiden, muß zur allpoligen Netztrennung ein Schalter mit mind. 3 mm Kontakttrennung in unmittelbarer Maschinennähe vorgesehen werden.

In der Seitenansicht ist der linke Warmhalter mit Servierwagen nicht abgebildet.

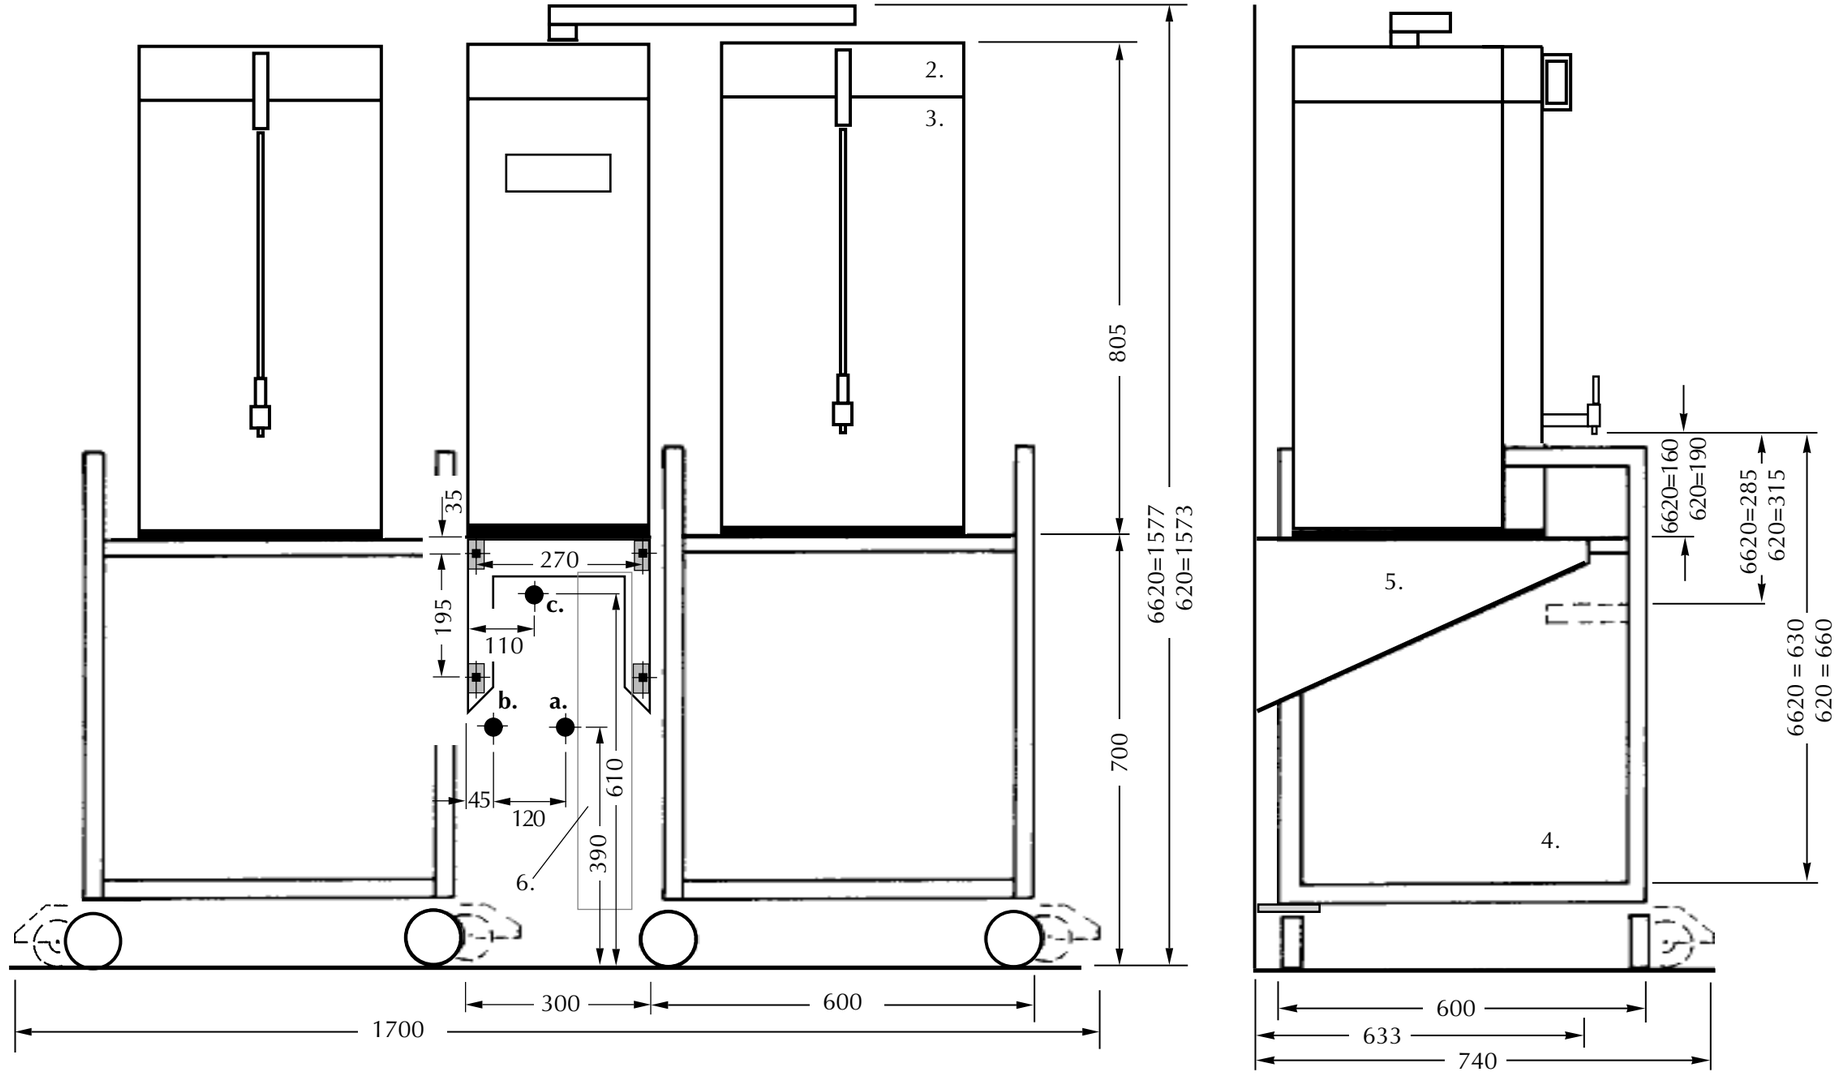

Die Stellfläche der FKA muß eben, waagerecht und ohne Gefälle ausgeführt werden.

Am Kochendwasserautomat sind 2 Steckdosen zum Anschluß der Warmhalter angebaut.
An jedem zusätzlichen Einsatzort des fahrbaren Vorratsbehälters muß eine Feuchtraum - Schuko - Steckdose 230 V~, 10 A vorgesehen werden.

Durch die schraffierten Felder in der Wand keine Elektro- und Rohrleitungen verlegen, da bei Montage gebohrt wird (8 - 10 mm Dübel).

FKA 6620: Bei Verwendung einer Zeitschaltuhr sind zwischen dem DE und dem Installations-Ort der Zeitschaltuhr jeweils 2 separate Steuerleitungen 7x1,5 qmm und 2x0,75 qmm zu verlegen. Kabelaustritt aus der Wand bei Punkt "c".
Der DE ist nicht für den Anschluß vorbereitet. Es wäre eine geringe Verdrahtungsänderung durch einen Elektrofachmann erforderlich.

Zum Anschluß an ein Energie-Optimierungssystem separate Steuerleitung 4x1,5 qmm verlegen.
Kabelaustritt aus der Wand bei Punkt "c".
Der DE der FKA 6620 ist nicht für den Anschluß vorbereitet. Es wäre eine geringe Verdrahtungsänderung durch einen Elektrofachmann erforderlich.

Gewicht in kg	**leer**	**gefüllt**
KWA/DE mit Konsole	ca. 50 / 30	ca. 60 / 35
Wa mit SW	ca. 56 / 44,5	ca. 77 / 65,5

Bezeichnung
1. Kochendwasserautomat KWA (M620) bzw. Durchlauferhitzer DE (6620)
2. Schnellfilter® SF
3. Warmhalter Wa
4. Servierwagen SW
5. Konsole
6. Everpure-Wasserfilter
(Bei M620 Zubehör, für 6620 als Option lieferbar)

		08/99	**FKA M620-25 / 6620-25**
	1	1	**Maß- und Datenblatt**
			Maßstab 1:10